
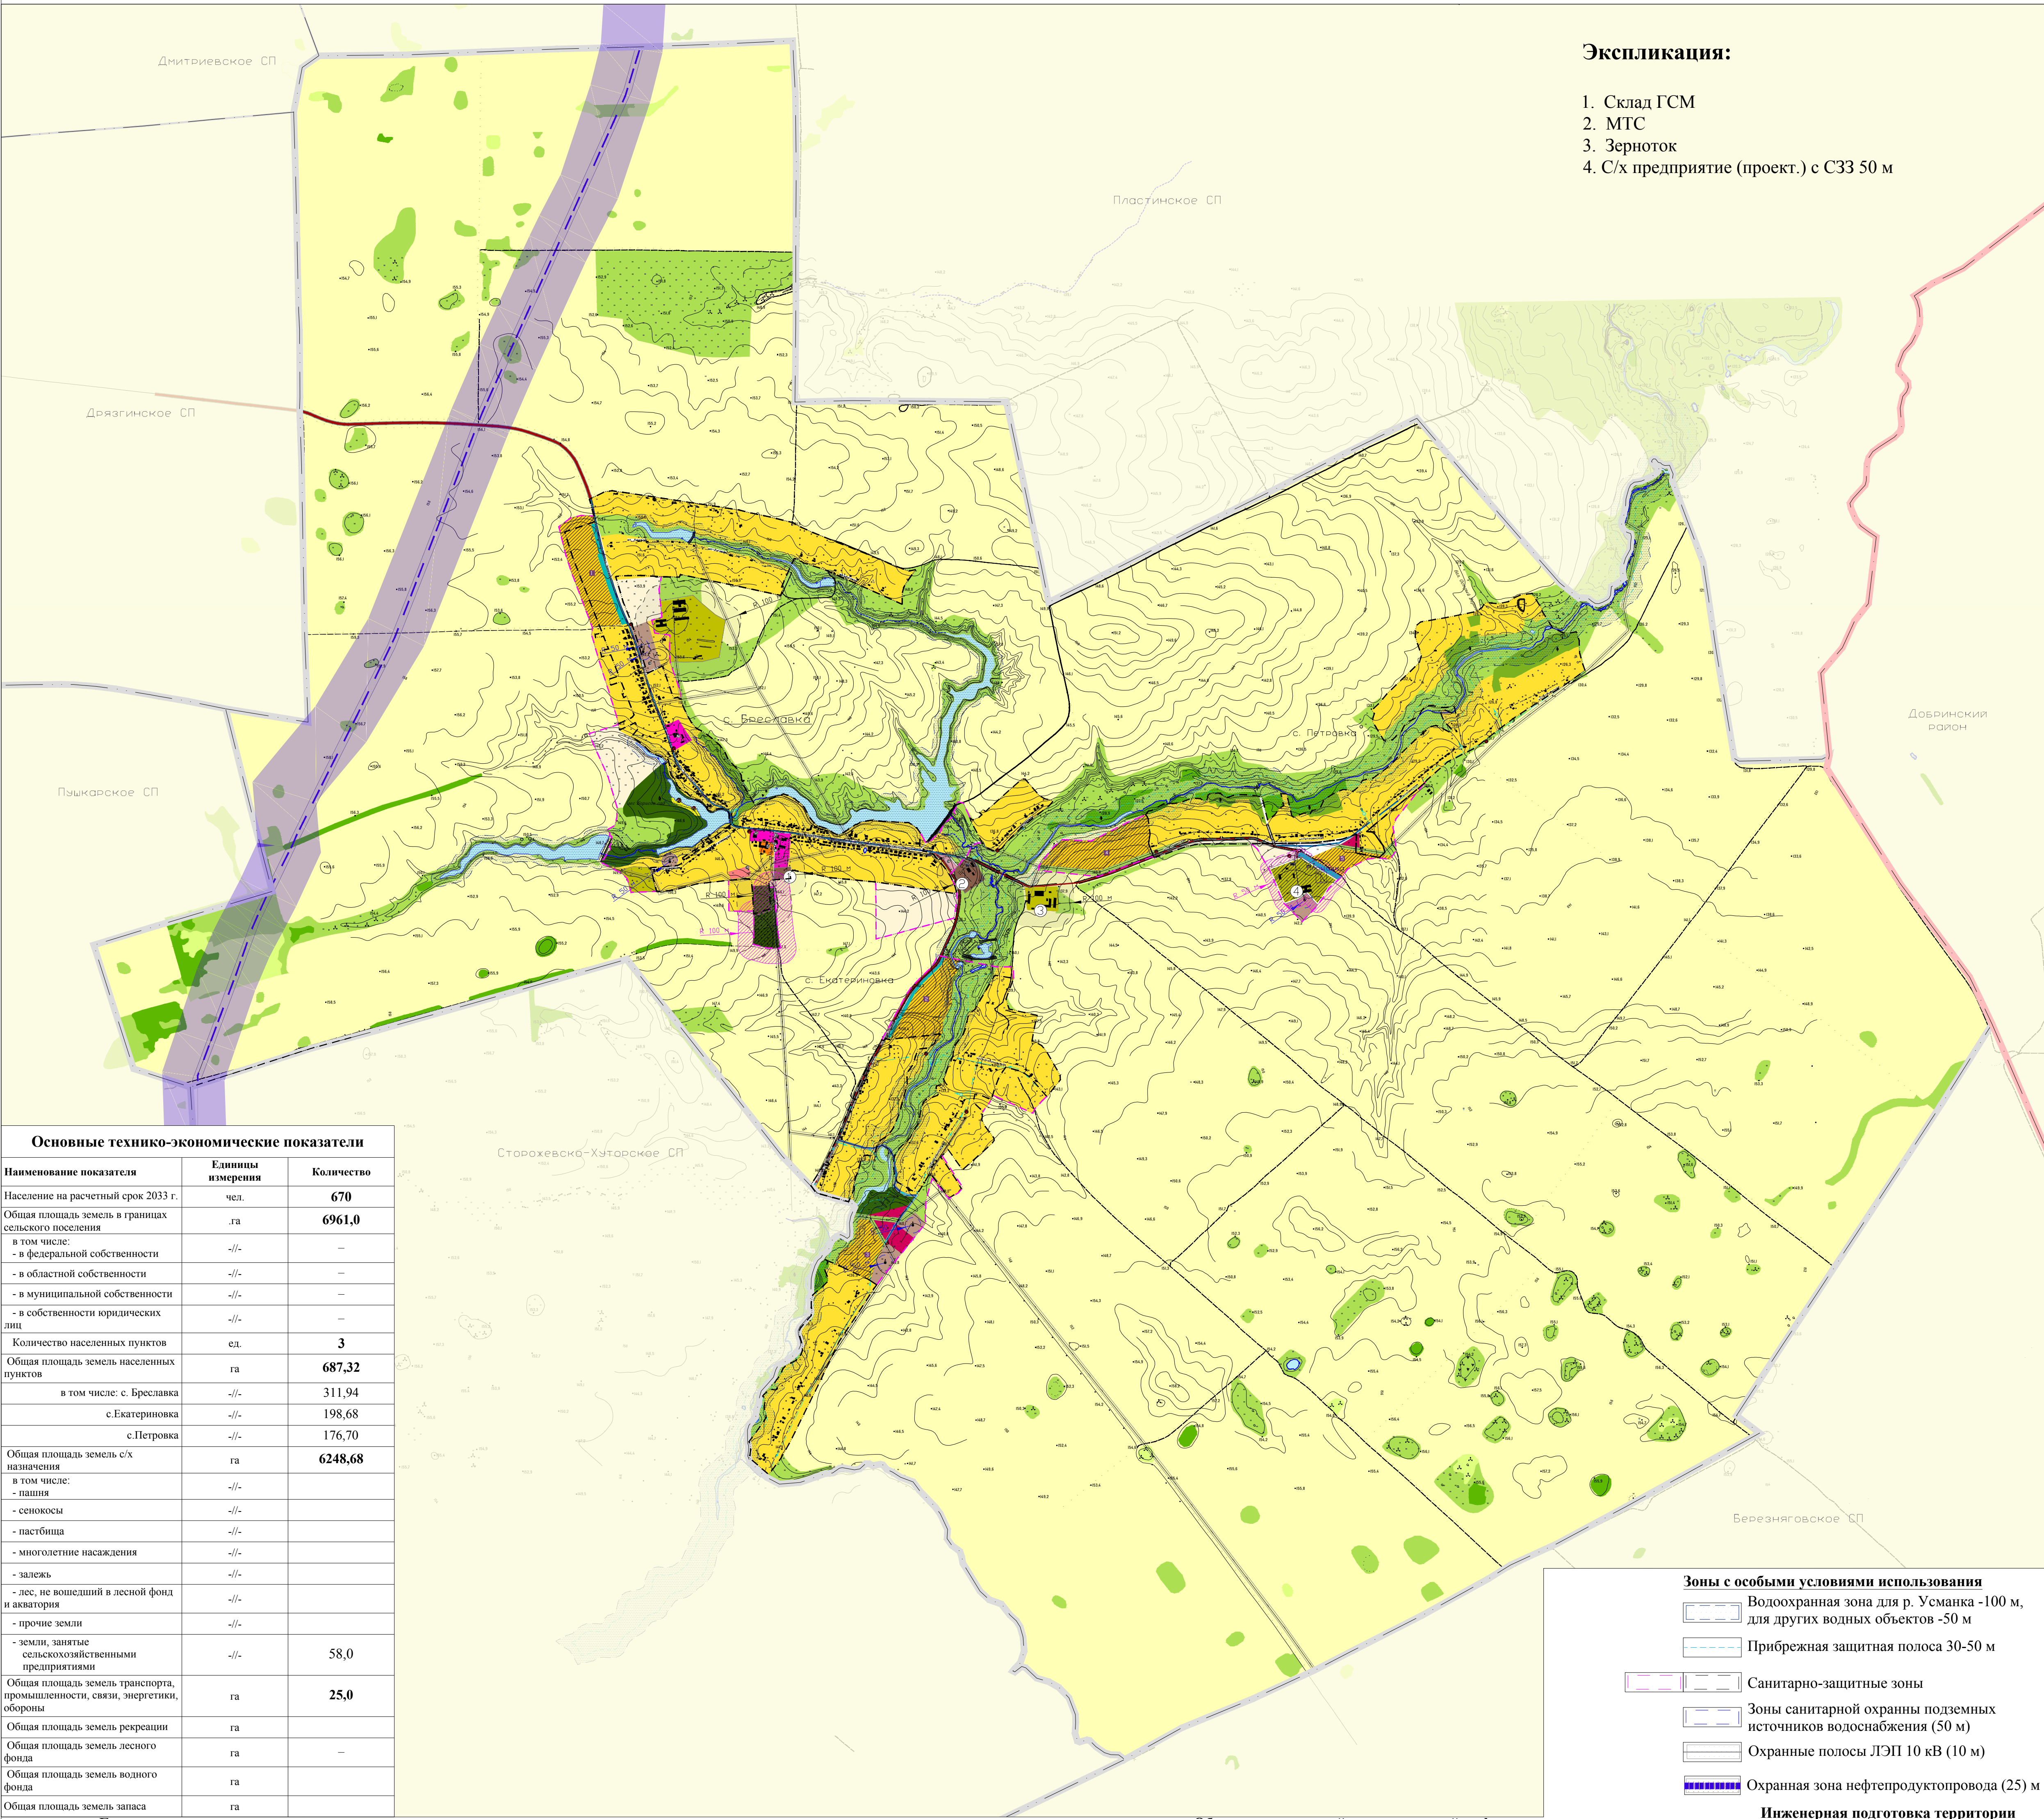


Внесение изменений в генеральный план сельского поселения Бреславский сельсовет
Усманского муниципального района Липецкой области Российской Федерации

Карта функционального зонирования, транспортной инфраструктуры, планируемых границ населенных пунктов и планируемого размещения объектов федерального, регионального и местного значения на территории сельского поселения Бреславский сельсовет

Масштаб 1:25 000

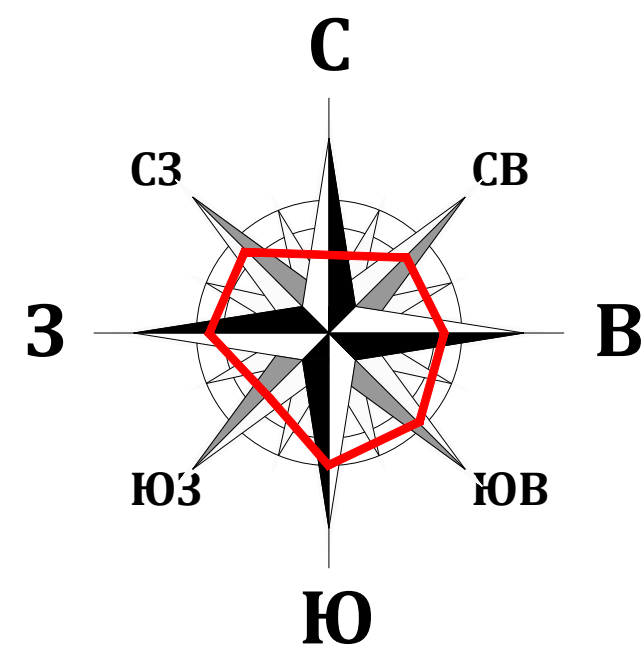

Основные технико-экономические показатели		
Наименование показателя	Единицы измерения	Количество
Население на расчетный срок 2033 г.	чел.	670
Общая площадь земель в границах сельского поселения	га	6961,0
в том числе:		
- в федеральной собственности	-/-	—
- в областной собственности	-/-	—
- в муниципальной собственности	-/-	—
- в собственности юридических лиц	-/-	—
Количество населенных пунктов	ед.	3
Общая площадь земель населенных пунктов	га	687,32
в том числе: с. Бреславка	-/-	311,94
с.Екатериновка	-/-	198,68
с.Петровка	-/-	176,70
Общая площадь земель с/х назначения	га	6248,68
в том числе:		
- пашня	-/-	—
- сенокосы	-/-	—
- пастбища	-/-	—
- многолетние насаждения	-/-	—
- залежь	-/-	—
- лес, не вошедший в лесной фонд и акватория	-/-	—
- прочие земли	-/-	—
- земли, занятые сельскохозяйственными предприятиями	-/-	58,0
Общая площадь земель транспорта, промышленности, связи, энергетики, обороны	га	25,0
Общая площадь земель рекреации	га	—
Общая площадь земель лесного фонда	га	—
Общая площадь земель водного фонда	га	—
Общая площадь земель запаса	га	—

Границы

проект. сущ.

Муниципального района

Сельских поселений

Населенных пунктов

Функциональные зоны

Жилые зоны

Зона индивидуальной и блокированной жилой застройки

Зона образования и прсвещения

Зона дошкольного, начального и среднего общего образования

Общественно-деловые зоны

Зона общественного центра

Зона обслуживания местного значения

Зона спортивных и спортивно-зрелищных объектов

Рекреационные зоны

Зоны зеленых насаждений общего пользования

Зоны зеленых насаждений специального назначения

Рекреационно-природная зона

Зона открытых пространств

УСЛОВНЫЕ ОБОЗНАЧЕНИЯ

Зоны сельскохозяйственного использования

Зона сельскохозяйственных угодий за границами населенного пункта

Зона сельскохозяйственного использования в границе населенного пункта

Зона сельскохозяйственного производства и его обеспечения

Производственные зоны

Зона промышленных, коммунальных предприятий и транспортных хозяйств IV-V класса опасности (100-50м)

Зоны инженерной и транспортной инфраструктур

Зона транспортной инфраструктур

Коммунальная зона

Зоны специального назначения

Зона размещения кладбищ

Объекты инженерной и транспортной инфраструктур

Главные улицы

Основные улицы

Улицы и проезды

Автобусные павильоны

Автодороги регионального значения

Автодороги местного значения

Мосты

КТП

Скважина

Нефтепродуктопровод

Зоны с особыми условиями использования

Водоохранная зона для р. Усманка -100 м, для других водных объектов -50 м

Прибрежная защитная полоса 30-50 м

Санитарно-защитные зоны

Зоны санитарной охраны подземных источников водоснабжения (50 м)

Охранные полосы ЛЭП 10 кВ (10 м)

Охранная зона нефтепродуктопровода (25) м

Инженерная подготовка территории

Открытые водостоки

Локальные очистные сооружения дождевой канализации

Контейнерная площадка ТКО

Объекты

Памятники, мемориалы, обелиски

Водоемы

Пляж

Площадка

Площадки для создания новых агропромышленных зон

с.Бреславка Административный центр поселения

с.Екатериновка Населённый пункт поселения

ООО "Земпроект"