
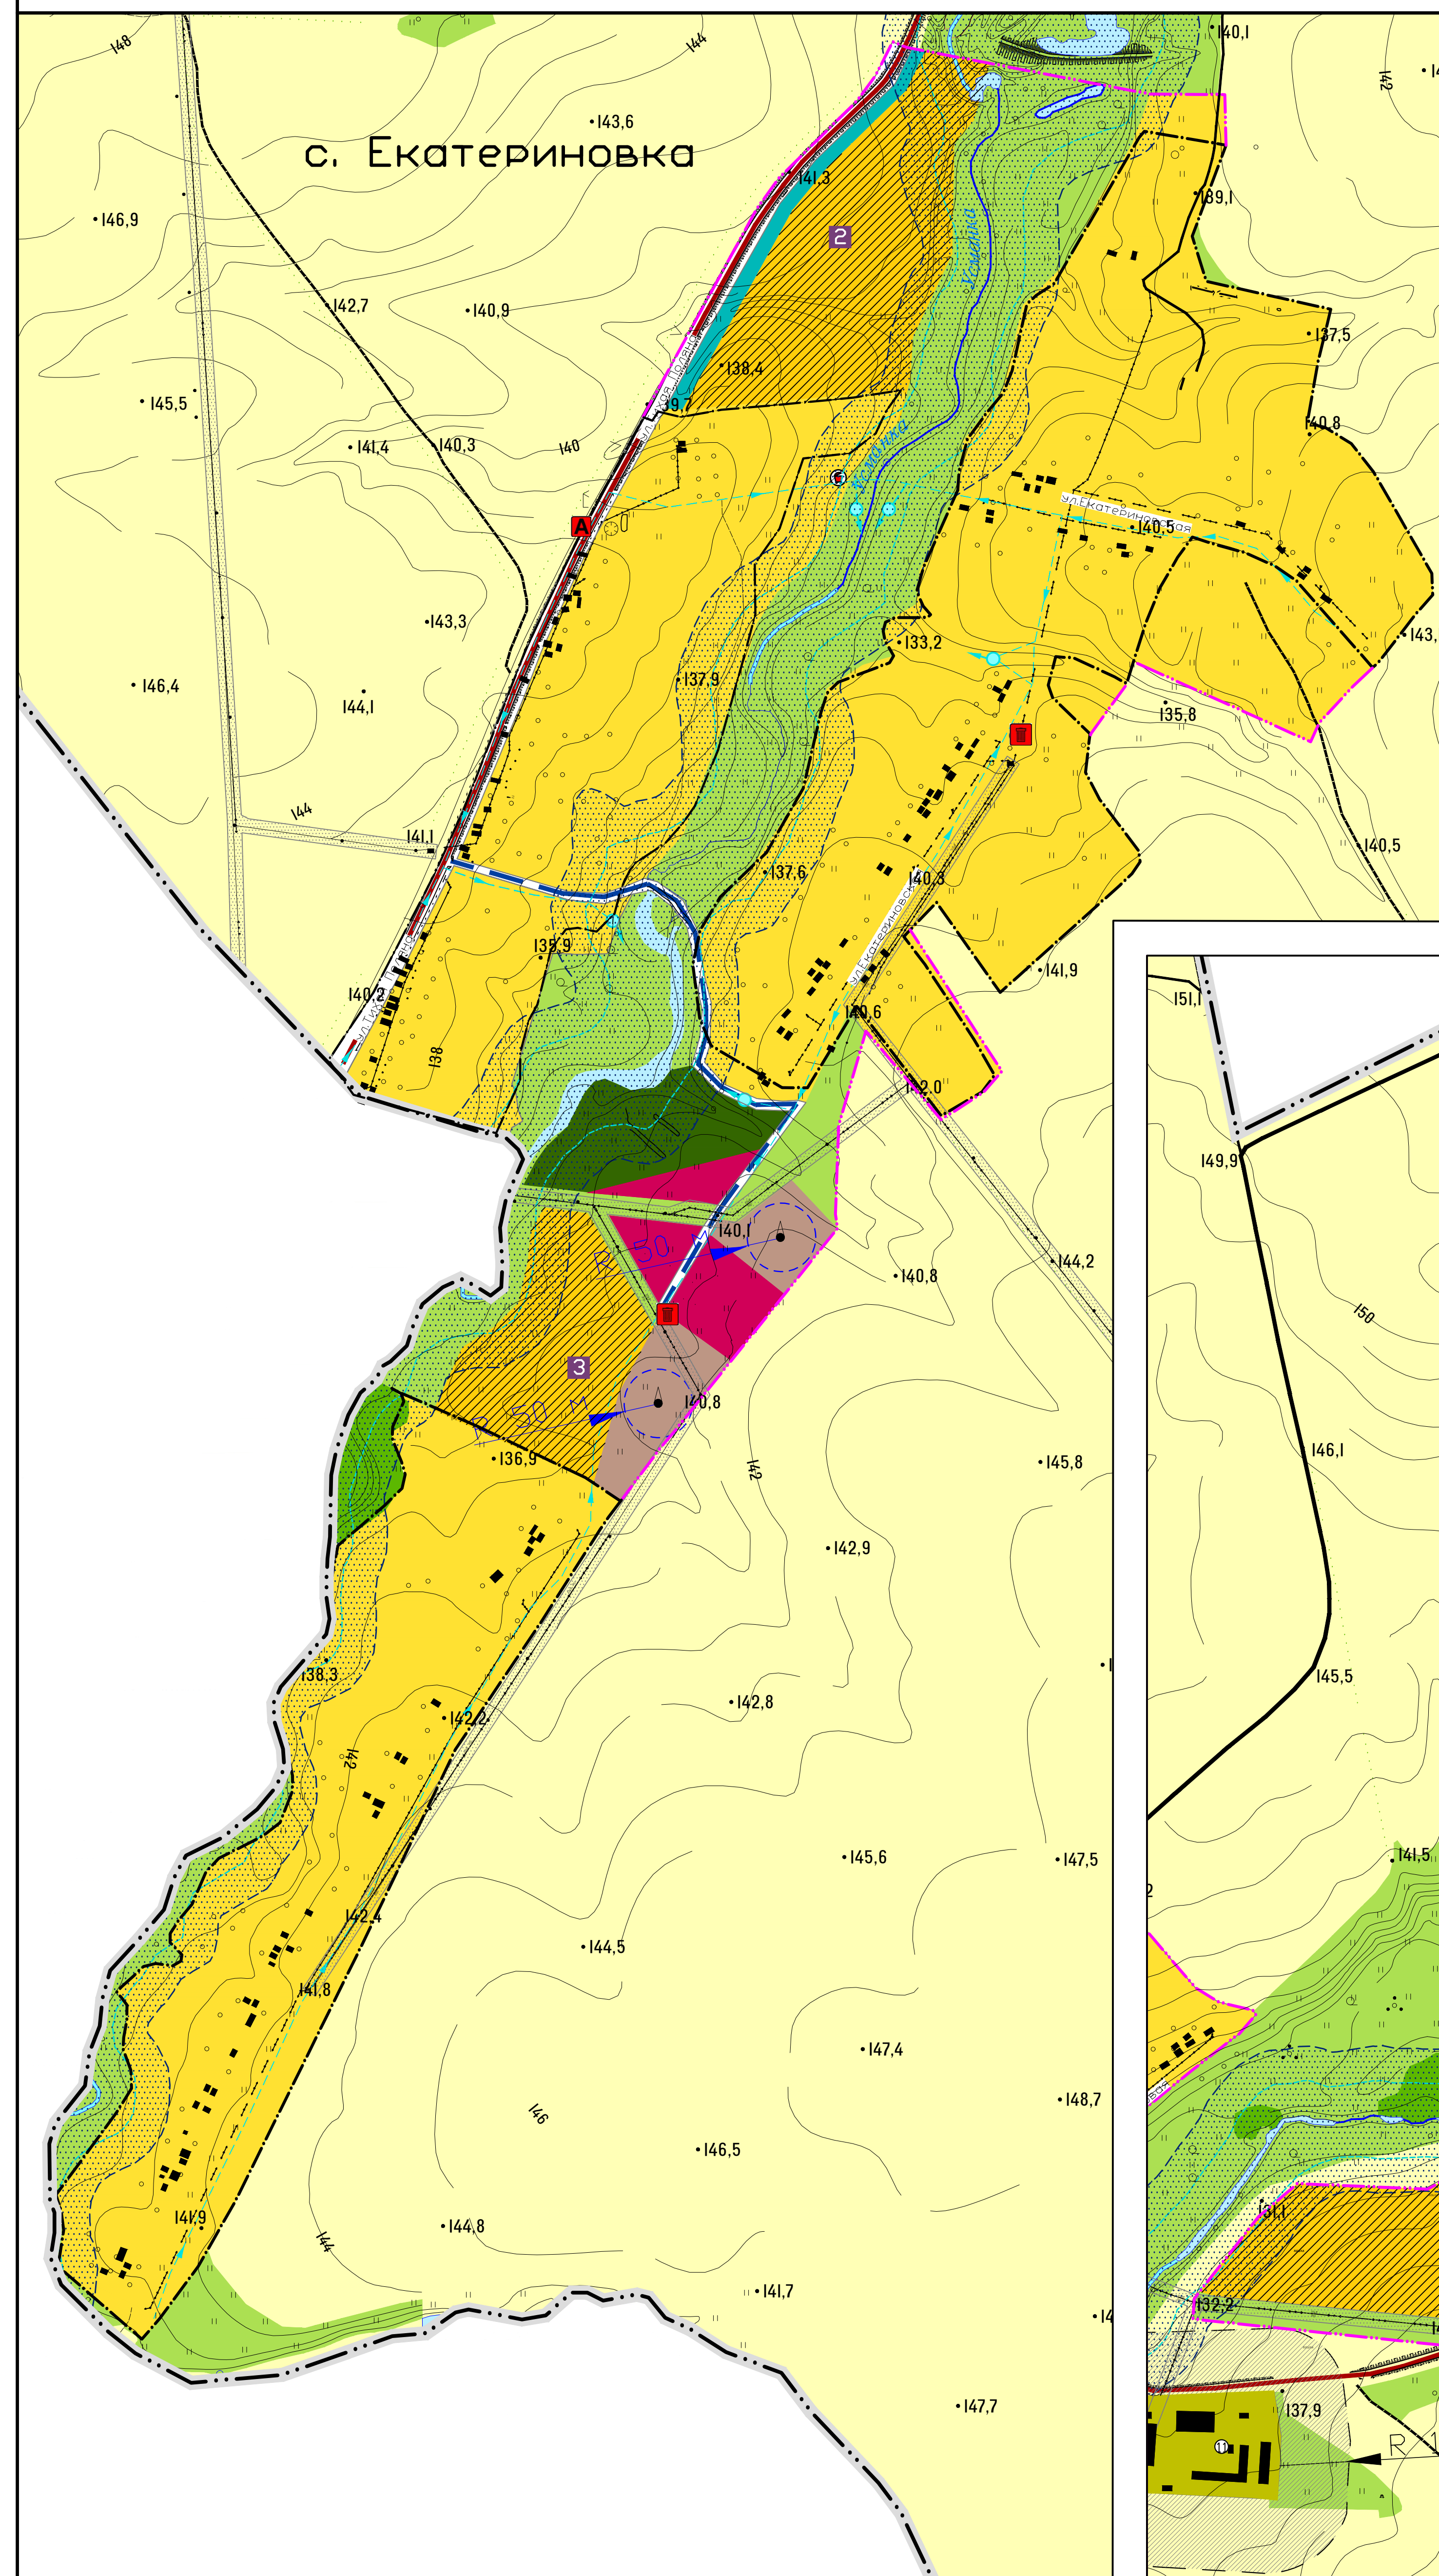


Внесение изменений в генеральный план сельского поселения Бреславский сельсовет
Усманского муниципального района Липецкой области Российской Федерации
Карта функционального зонирования, транспортной инфраструктуры и планируемого размещения объектов федерального,
регионального и местного значения на территории населенных пунктов. с.Екатериновка, с. Петровка
Масштаб 1:5000

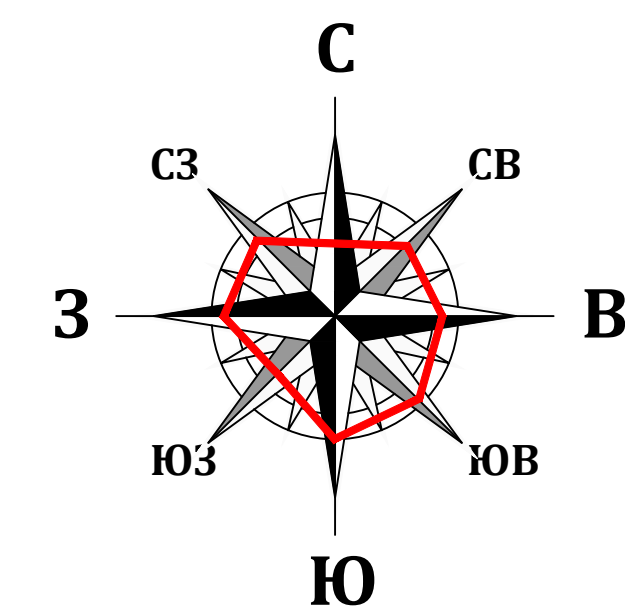

Основные технико-экономические показатели			
Наименование показателя	Единицы измерения	Количество	
		с.Екатериновка	с.Петровка
Население на расчетный срок 2033 г.	чел.	98	106
Общая площадь земель в установленных границах	га	198,68	176,70
Зона жилой застройки и приусадебных участков, в том числе:	-/-	74,28	43,4
- многоквартирная застройка	-/-	-	-
- усадебная застройка	-/-	74,28	43,4
- коллективные сады и дачи	-/-	-	-
Общественно-деловая зона, в том числе:	-/-	1,6	1,2
- учреждения образования	-/-	-	-
Производственная зона	-/-	-	-
Коммунально-складская зона	-/-	-	3,5
Зоны инженерной и транспортной инфраструктуры	-/-	14,6	12,7
Зоны сельскохозяйственного использования, в том числе:	-/-	44,4	50,7
- с/х предприятия	-/-	-	-
Рекреационная зона, в том числе:	-/-	62,75	63,5
- зеленые насаждения общего пользования	-/-	4,75	8,2
Зоны специального назначения, в том числе:	-/-	1,05	1,7
- кладбища	-/-	-	-
- насаждения специального назначения	-/-	1,05	1,7
Иные территории	-/-	-	-

Границы
проект. суц.
Сельских поселений
Населенных пунктов

Зоны с особыми условиями использования
Водоохранная зона для р. Усманка -100 м, для других водных объектов -50 м
Прибрежная защитная полоса 30-50 м
Санитарно-защитные зоны
Зоны санитарной охраны подземных источников водоснабжения (50 м)
Охранные полосы ЛЭП 10 кВ (10 м)
Охранная зона нефтепродуктопровода (25) м

Функциональные зоны
Жилые зоны
Зона индивидуальной и блокированной жилой застройки


Общественно-деловые зоны
Зона обслуживания местного значения
Рекреационные зоны

Зоны зеленых насаждений общего пользования
Зоны зеленых насаждений специального назначения
Рекреационно-природная зона
Зона открытых пространств

Экспликация:
11.Зерноток
12. С/х предприятие (проект.) с СЗЗ 50 м

УСЛОВНЫЕ ОБОЗНАЧЕНИЯ

Зоны сельскохозяйственного использования
Зона сельскохозяйственных угодий за границами населенного пункта
Зона сельскохозяйственного использования в границе населенного пункта
Зона сельскохозяйственного производства и его обеспечения
Производственные зоны
Зона промышленных, коммунальных предприятий и транспортных хозяйств IV-V класса опасности (100-50м)
Зоны инженерной и транспортной инфраструктур
Зона транспортной инфраструктуры
Коммунальная зона
Зоны специального назначения
Зона размещения кладбищ
Объекты инженерной и транспортной инфраструктур
Главные улицы
Основные улицы
Улицы и проезды
Автобусные павильоны
Автодороги регионального значения
Автодороги местного значения
Мосты
КТП
Скважина
Инженерная подготовка территории
Открытые водостоки
Локальные очистные сооружения дождевой канализации
Контейнерная площадка ТБО
Объекты
Памятники, мемориалы, обелиски
Водоемы
Пляж

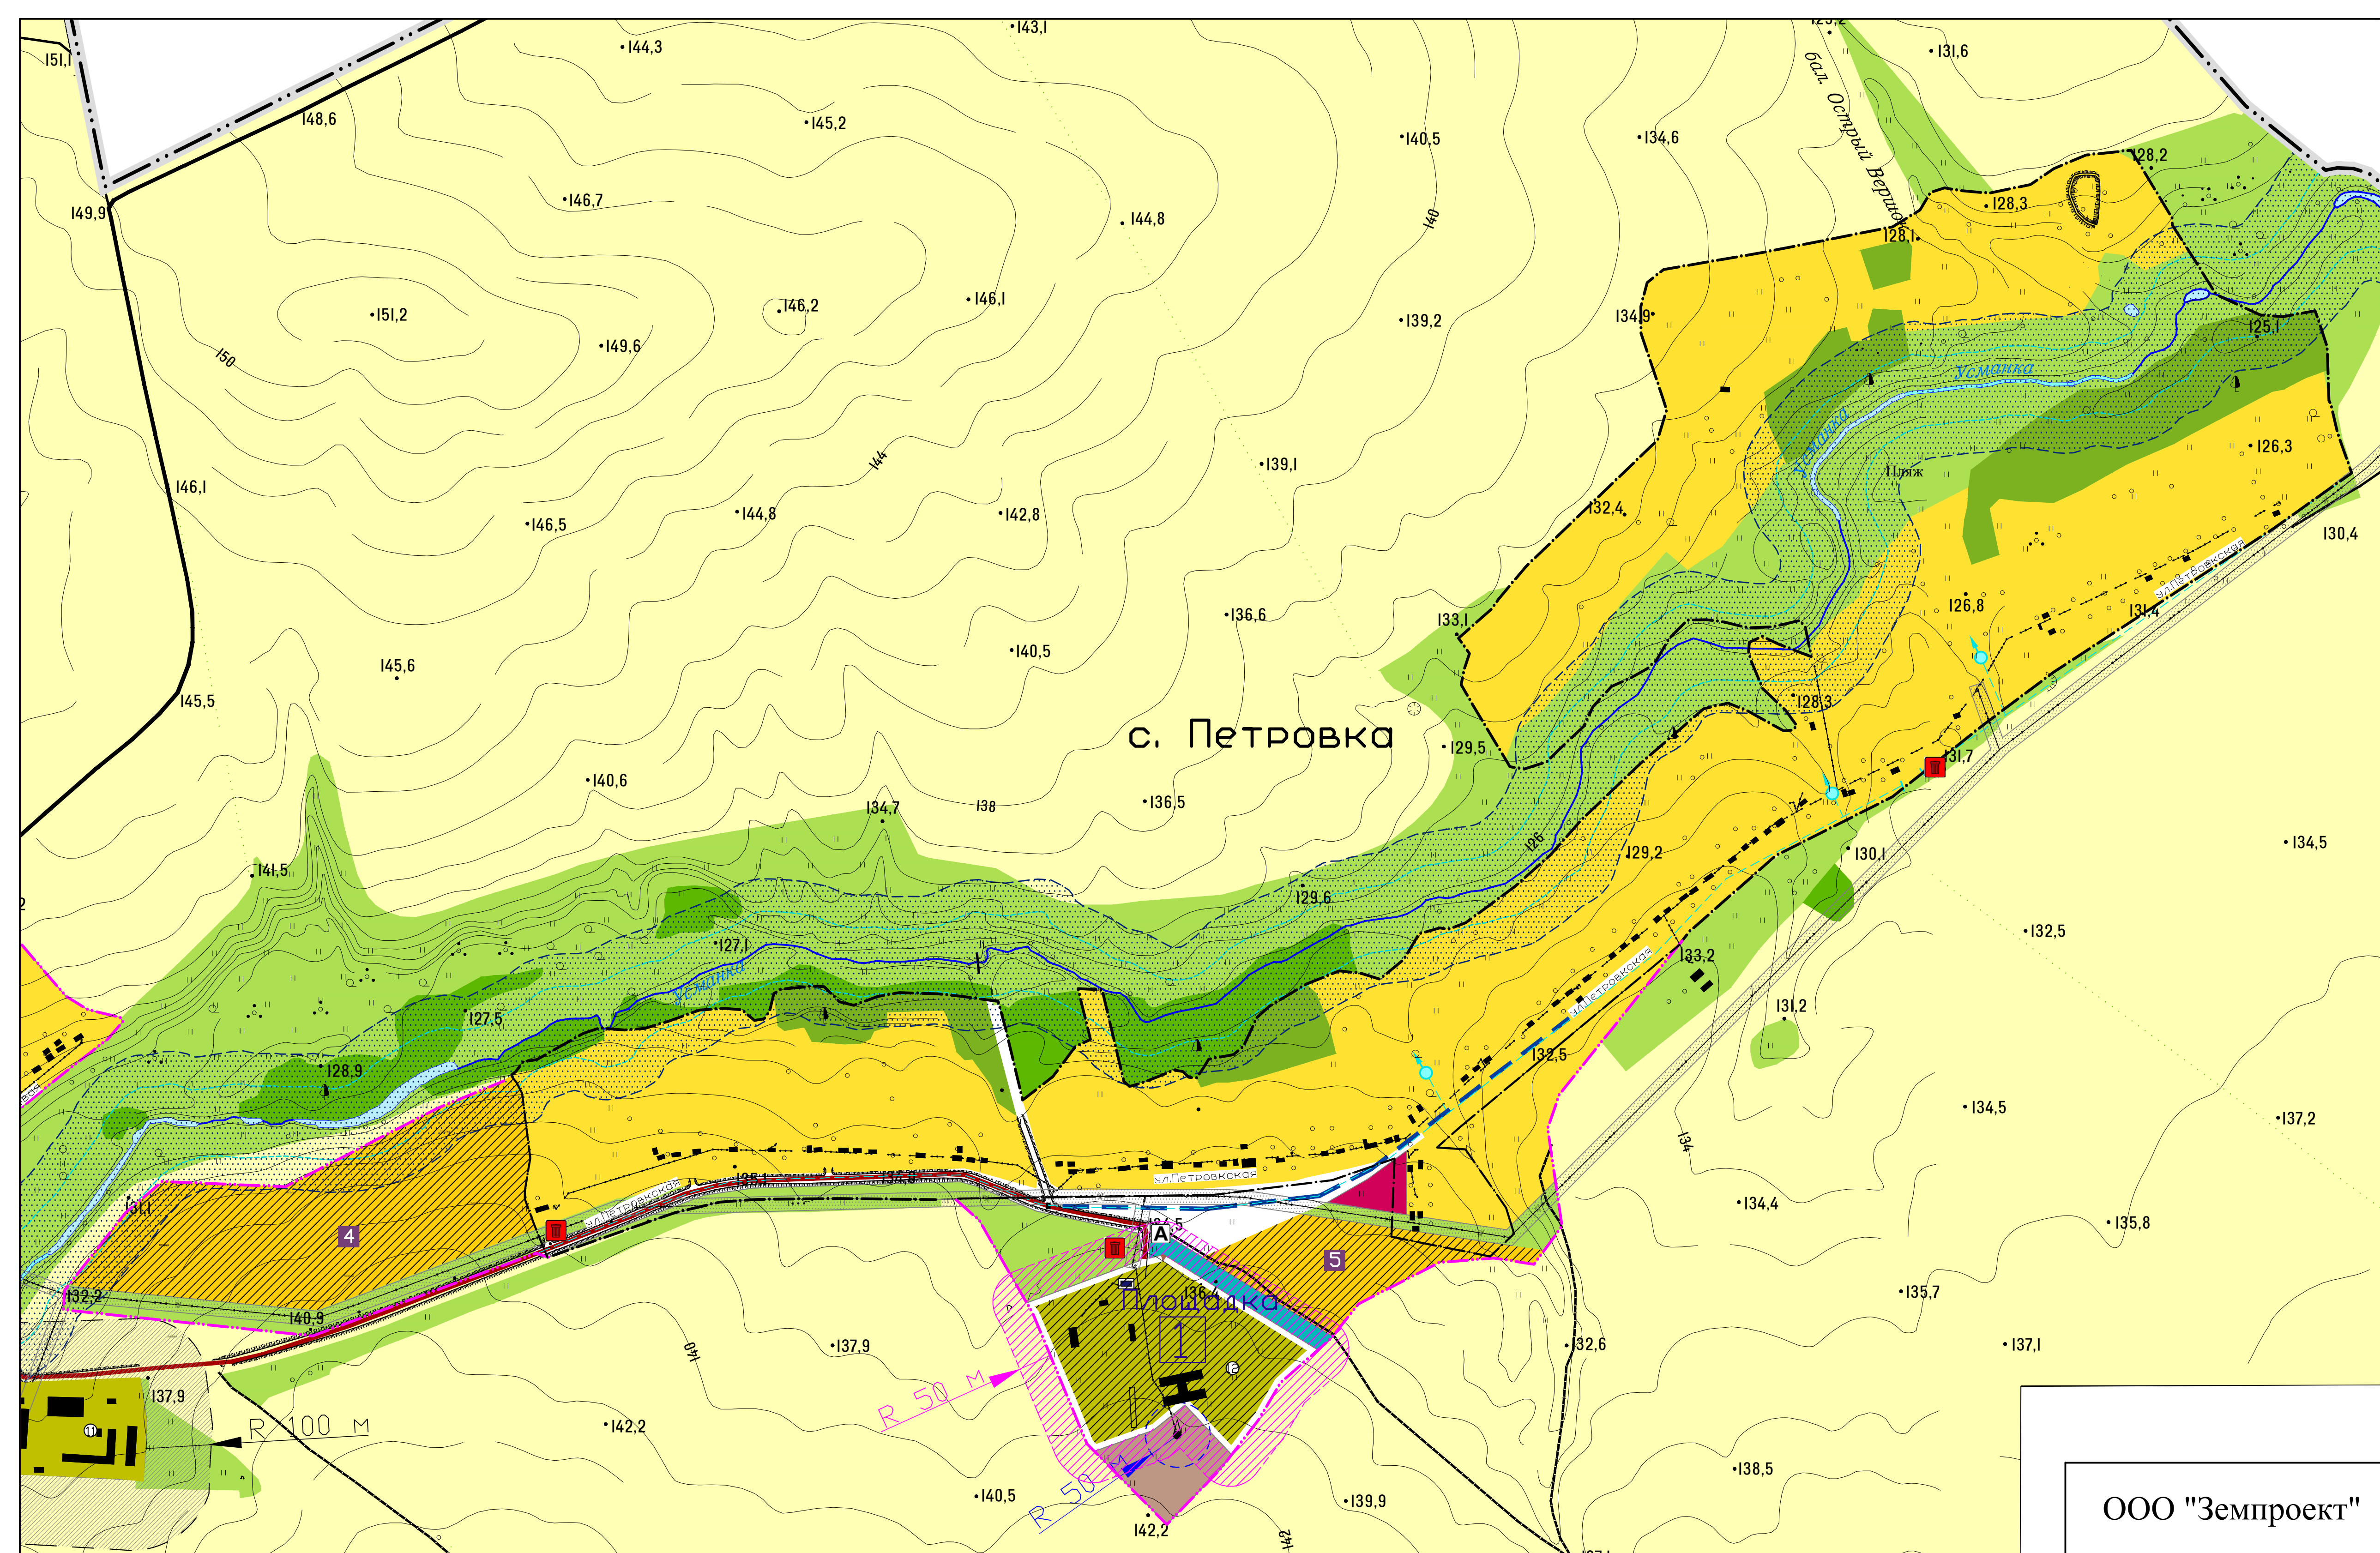

ООО "Земпроект"